

ZMĚNA Č.1 ÚP BŘEZINA




část odůvodnění

v. č. 7 Předpokládané zábory původního fondu

M 1:5 000

LEGENDA

plochy stabilizované	plochy změn	
		nová hranice řešeného území - obce - katastru
		hranice řešeného území - obce - katastru ke zrušení
		část území obce Březina převedená sousední obci Bezděkov
		hranice zastavěného území k 15.11.2017
		hranice BPEJ
		kód BPEJ/třída ochrany
		investice do půdy - plošné odvodnění
		zemědělská půda s třídou ochrany III.
		zemědělská půda s třídou ochrany IV.
		zemědělská půda s třídou ochrany V.
		pozemky určené k plnění funkce lesa

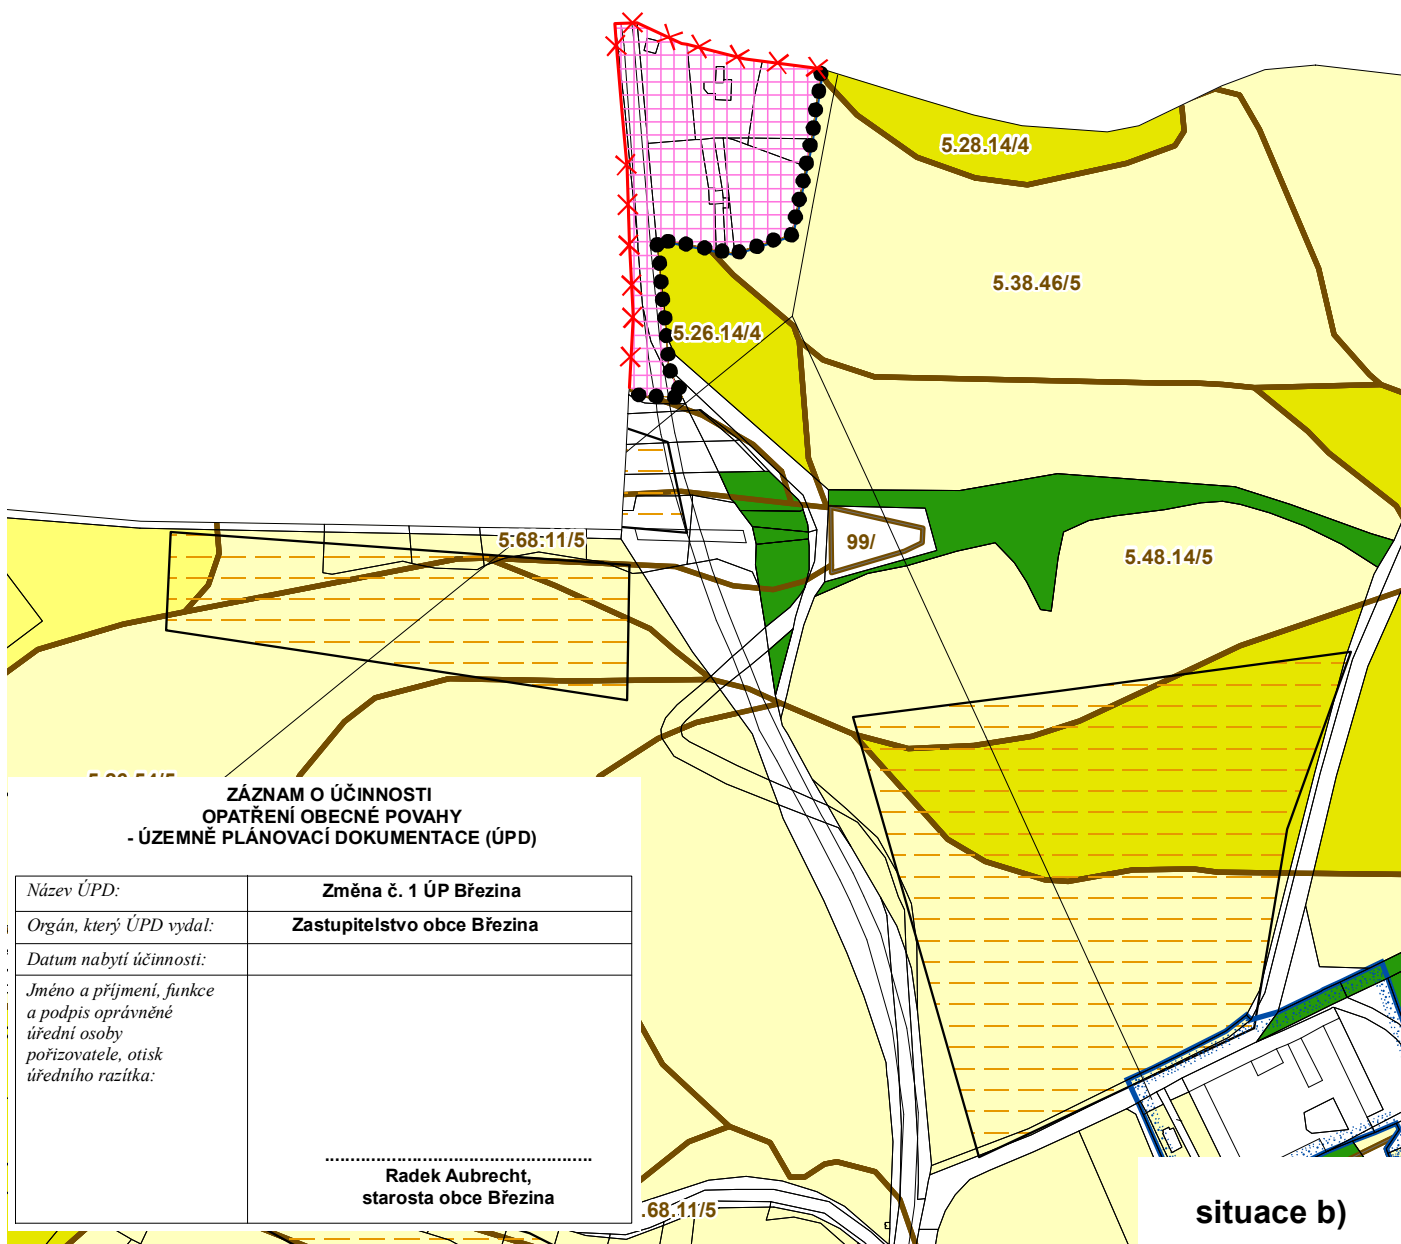

ZÁZNAM O ÚČINNOSTI OPATŘENÍ OBECNÉ POVAHY - ÚZEMNĚ PLÁNOVACÍ DOKUMENTACE (ÚPD)

Název ÚPD:	Změna č. 1 ÚP Březina
Orgán, který ÚPD vydal:	Zastupitelstvo obce Březina
Datum nabytí účinnosti:	
Jméno a příjmení, funkce a podpis oprávněné úřední osoby pořizovatele, otisk úředního razítka:	
	<p>.....</p> <p>Radek Aubrecht, starosta obce Březina</p>

situace b)