

ZMĚNA Č.1 ÚP BŘEZINA


v. č. 2 Hlavní výkres - urbanistická koncepce

M 1:5 000



ZÁZNAM O ÚČINNOSTI OPATŘENÍ OBECNÉ POVAHY - ÚZEMNĚ PLÁNOVACÍ DOKUMENTACE (ÚPD)

Název ÚPD:	Změna č. 1 ÚP Březina
Orgán, který ÚPD vydal:	Zastupitelstvo obce Březina
Datum nabytí účinnosti:	
Jméno a příjmení, funkce a podpis oprávněné úřední osoby pořizovatele, otisk úředního razítka:	<p>..... Radek Aubrecht, starosta obce Březina</p>

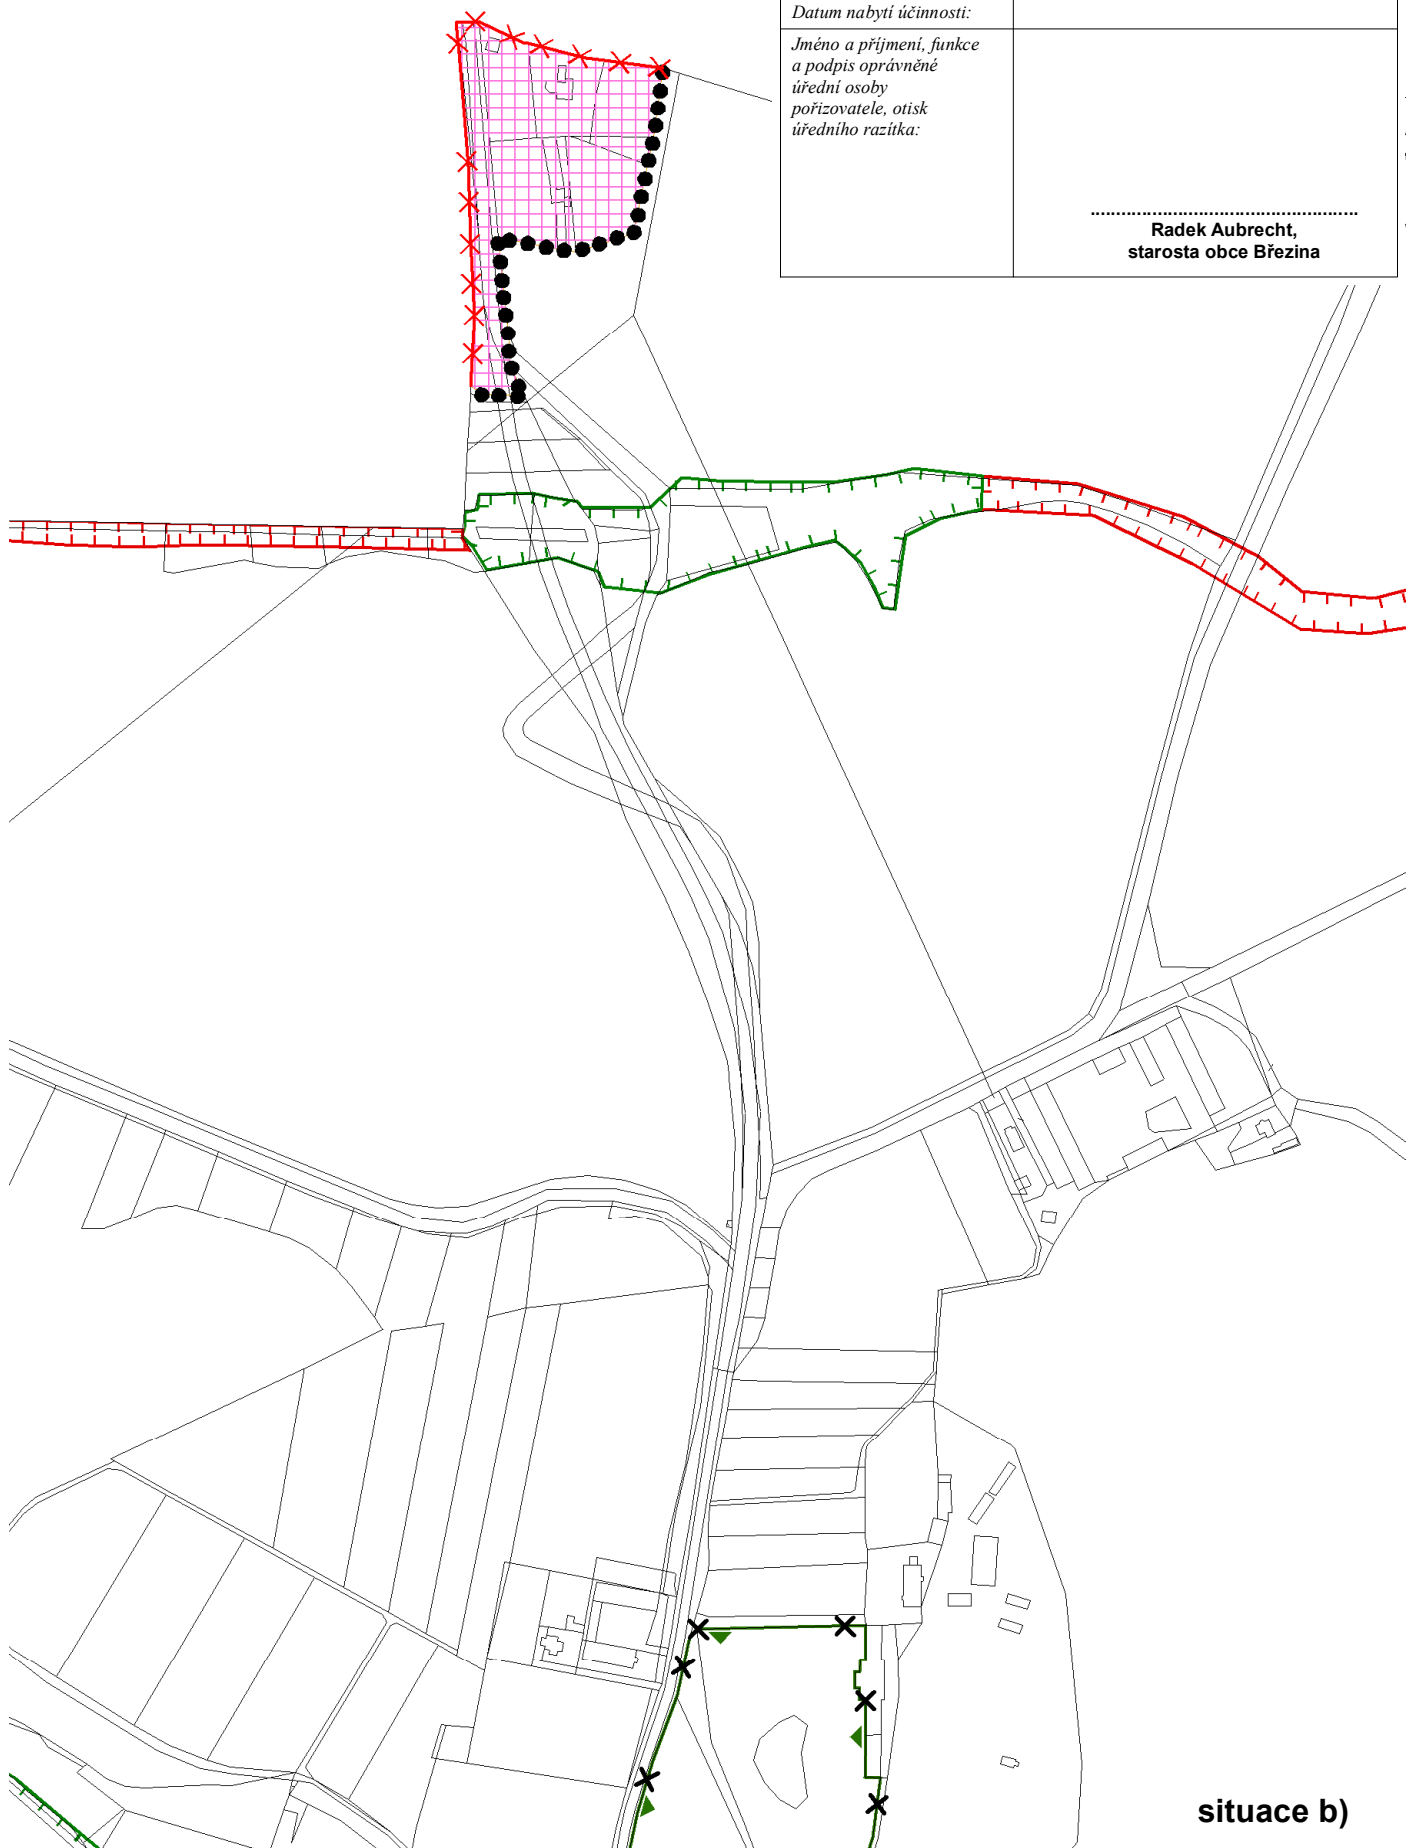

situace b)